


Ausbauquerschnitt A-A

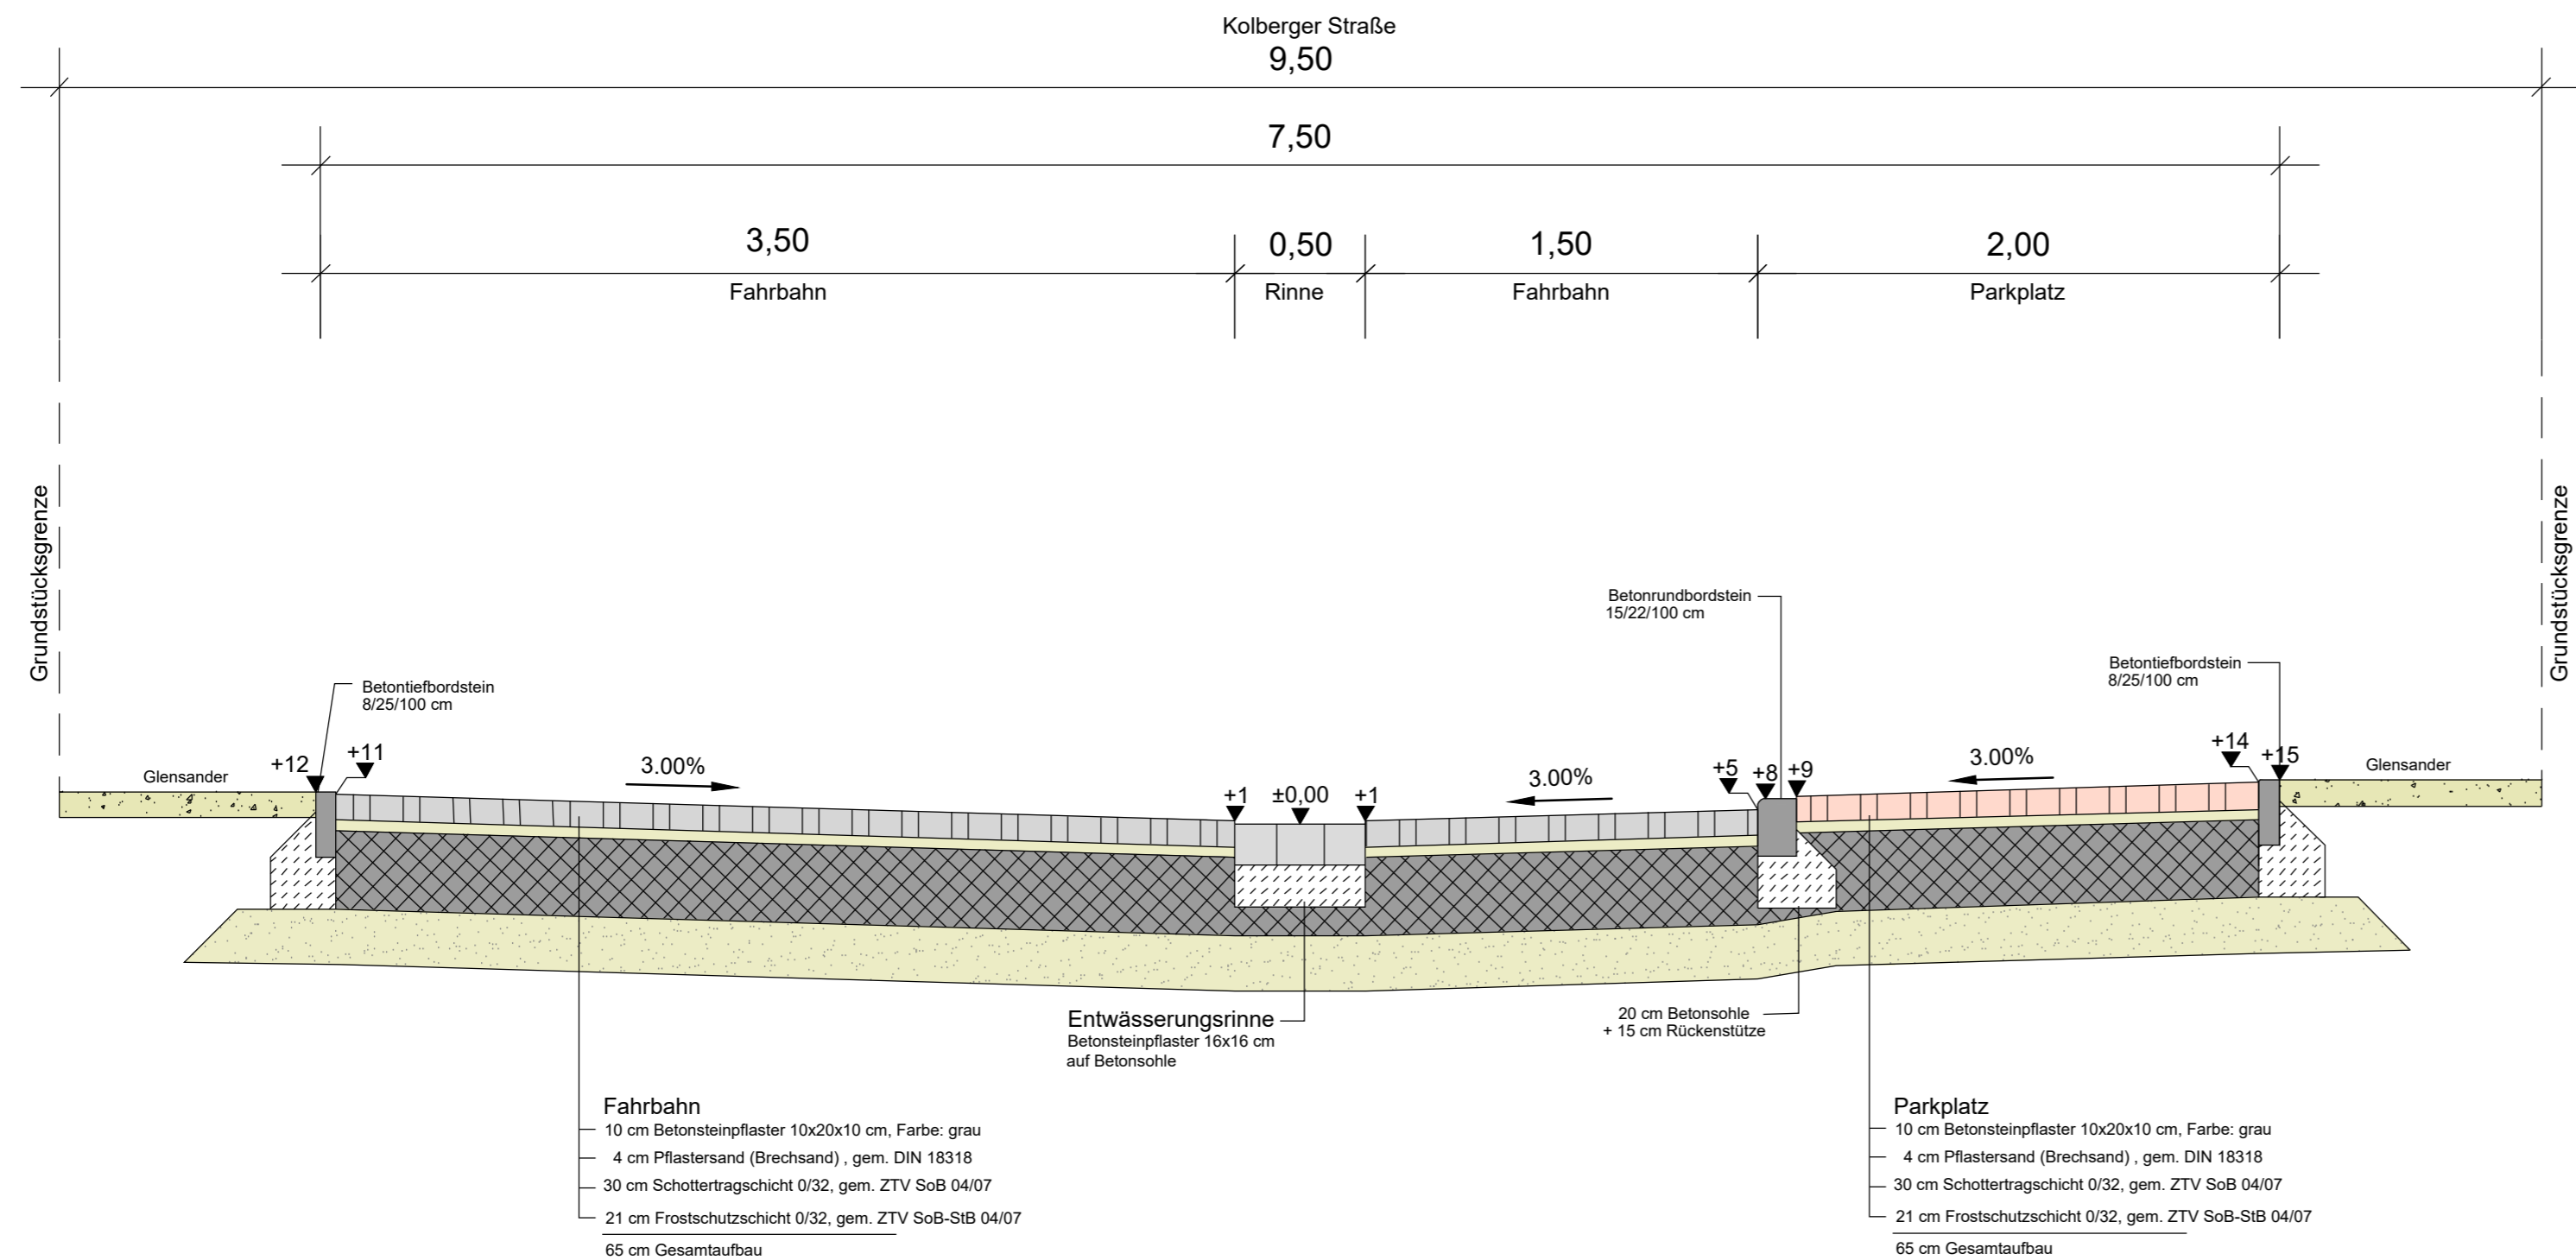

| Index | Datum | Art der Änderung | Bearb. | Gez.: |
|-------|-------|------------------|--------|-------|
| | | | | |
| | | | | |
| | | | | |
| | | | | |



Ingenieurgesellschaft Siebert & Partner mbH

Allgemeiner Ingenieurbau - Vermessung - Kanalsanierung - Straßenbau
Wasserwirtschaft - Abwassertechnik - Wasserversorgung - Kanalkataster

Emmy-Noether-Straße 19
Tel.: 04821-14846-0
Fax: 04821-14846-29

25524 Itzehoe
e-mail: info@siebert-partner.de
Internet: www.siebert-partner.de

| | | | | |
|---|---|------------|---------------------------|-------------------|
| Auftraggeber | Gemeinde Hohenlockstedt | | | |
| Projekt | Straßenbaumaßnahme - Küstriner Straße und Kolberger Straße - | | | |
| Planinhalt | Ausbauquerschnitt - A-A - | | | |
| aufgestellt: Itzehoe, | | | | |
| | Datum | Name | Maßstab | Planungsstand |
| gezeichnet | Nov. 2022 | Carstensen | 1:25 | Layout |
| bearbeitet | Nov. 2022 | Reese | | Zeichnungs-Nr.: |
| | | | | 20-215_AP_S_AQ_01 |
| Lagebezugssystem: ETRS89 / UTM zone 32N | | | Kataster Stand: | |
| Höhenbezugssystem: DHHN 2016 | | | © GeoBasis-DE/LVermGeo SH | |