


### Ausbauquerschnitt C-C

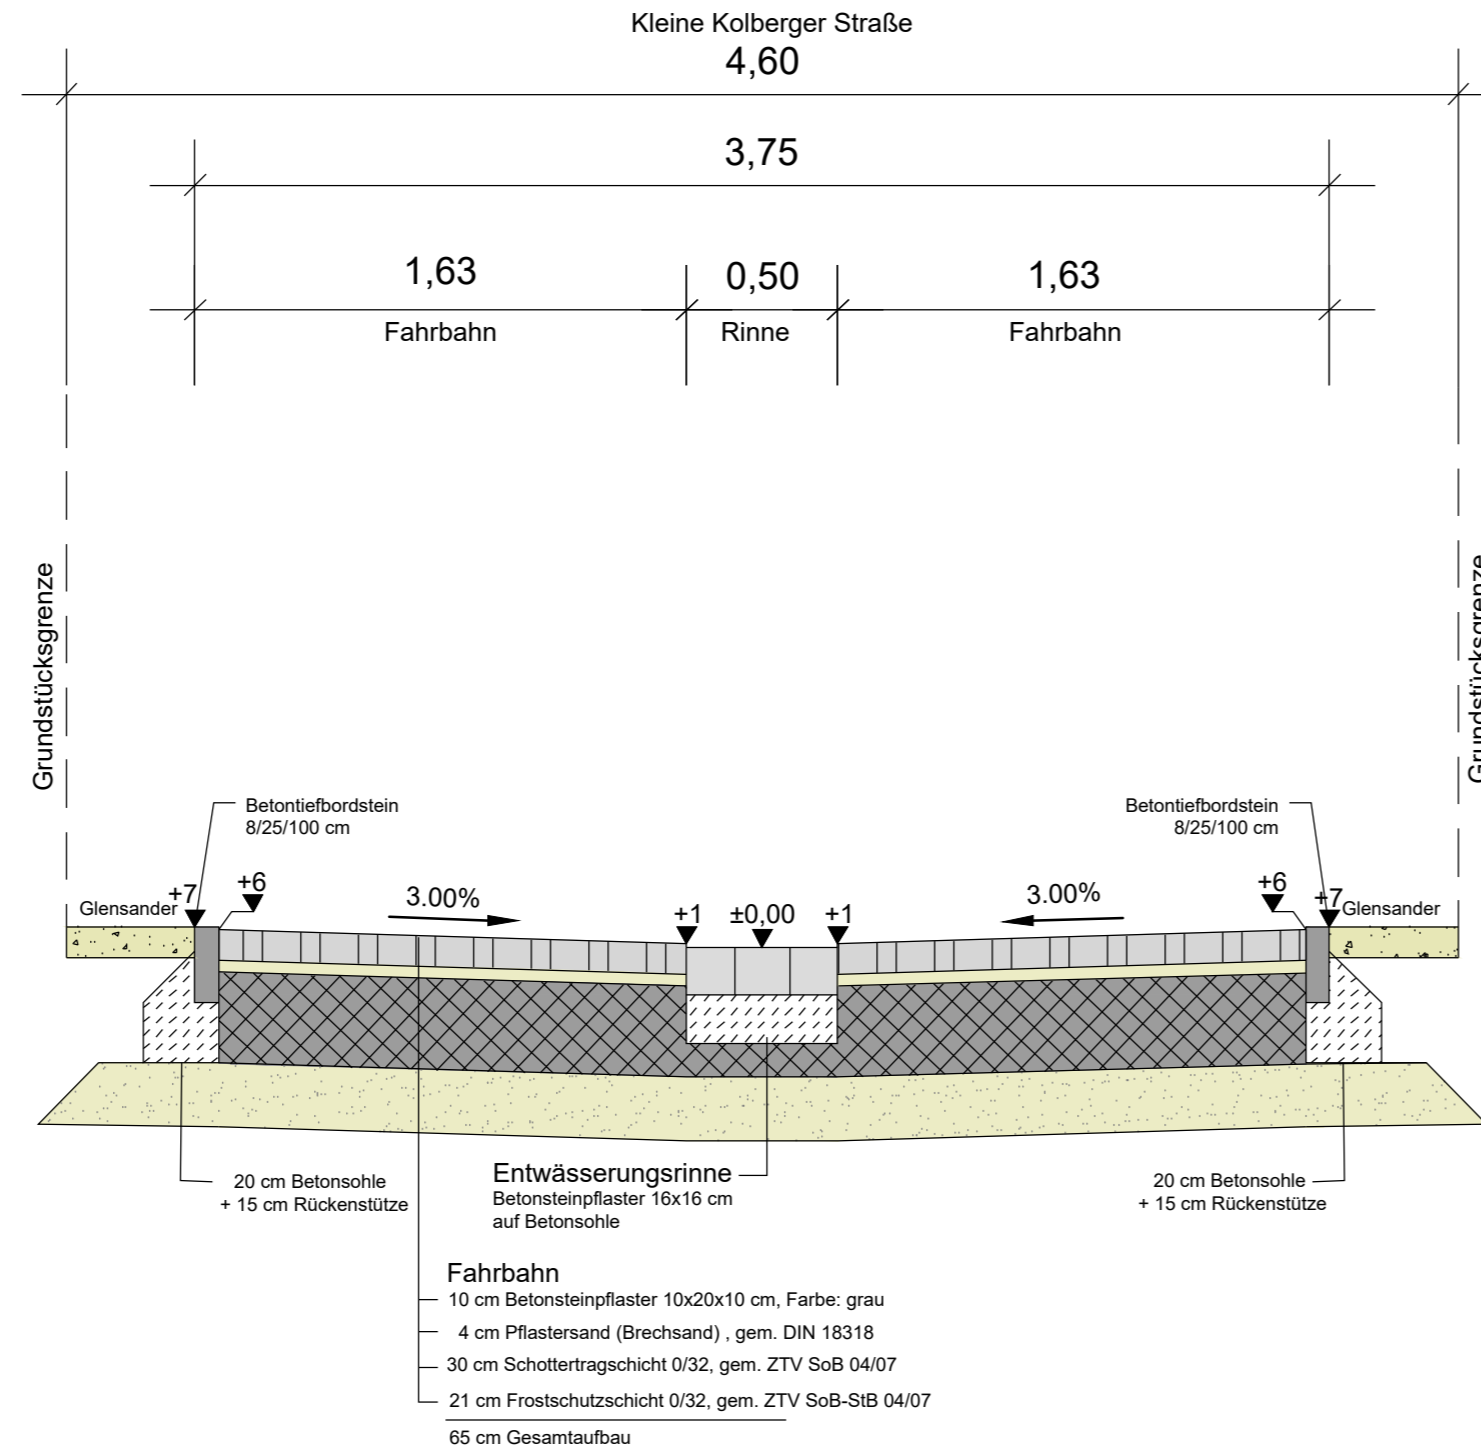

| Index | Datum | Art der Änderung | Bearb. | Gez.: |
|-------|-------|------------------|--------|-------|
|       |       |                  |        |       |
|       |       |                  |        |       |
|       |       |                  |        |       |

**Ingenieurgesellschaft Siebert & Partner mbH**

Allgemeiner Ingenieurbau - Vermessung - Kanalsanierung - Straßenbau  
Wasserwirtschaft - Abwassertechnik - Wasserversorgung - Kanalkataster

**Emmy-Noether-Straße 19**      **25524 Itzehoe**

Tel.: 04821-14846-0      e-mail: info@siebert-partner.de  
Fax: 04821-14846-29      Internet: www.siebert-partner.de

|                       |                                                                 |
|-----------------------|-----------------------------------------------------------------|
| Auftraggeber          | Gemeinde Hohenlockstedt                                         |
| Projekt               | Straßenbaumaßnahme<br>- Küstriner Straße und Kolberger Straße - |
| Planinhalt            | Ausbauquerschnitt<br>- C-C -                                    |
| aufgestellt: Itzehoe, |                                                                 |

|            | Datum     | Name       | Maßstab | Planungsstand   | Ausführungsplanung |
|------------|-----------|------------|---------|-----------------|--------------------|
| gezeichnet | Nov. 2022 | Carstensen | 1:25    | Layout          | AQ C-C             |
| bearbeitet | Nov. 2022 | Reese      |         | Zeichnungs-Nr.: | 20-215_AP_S_AQ_03  |

|                                         |                           |
|-----------------------------------------|---------------------------|
| Lagebezugssystem: ETRS89 / UTM zone 32N | Kataster Stand:           |
| Höhenbezugssystem: DHHN 2016            | © GeoBasis-DE/LVermGeo SH |