



N:\Projekte\Kml\Kollinger\Kollinger Straße\07\_AP\_Ausführung\02\_Zeichnungen\20-215-AP\_Straßenbau\Küstriner und Kolberger Straße.dwg

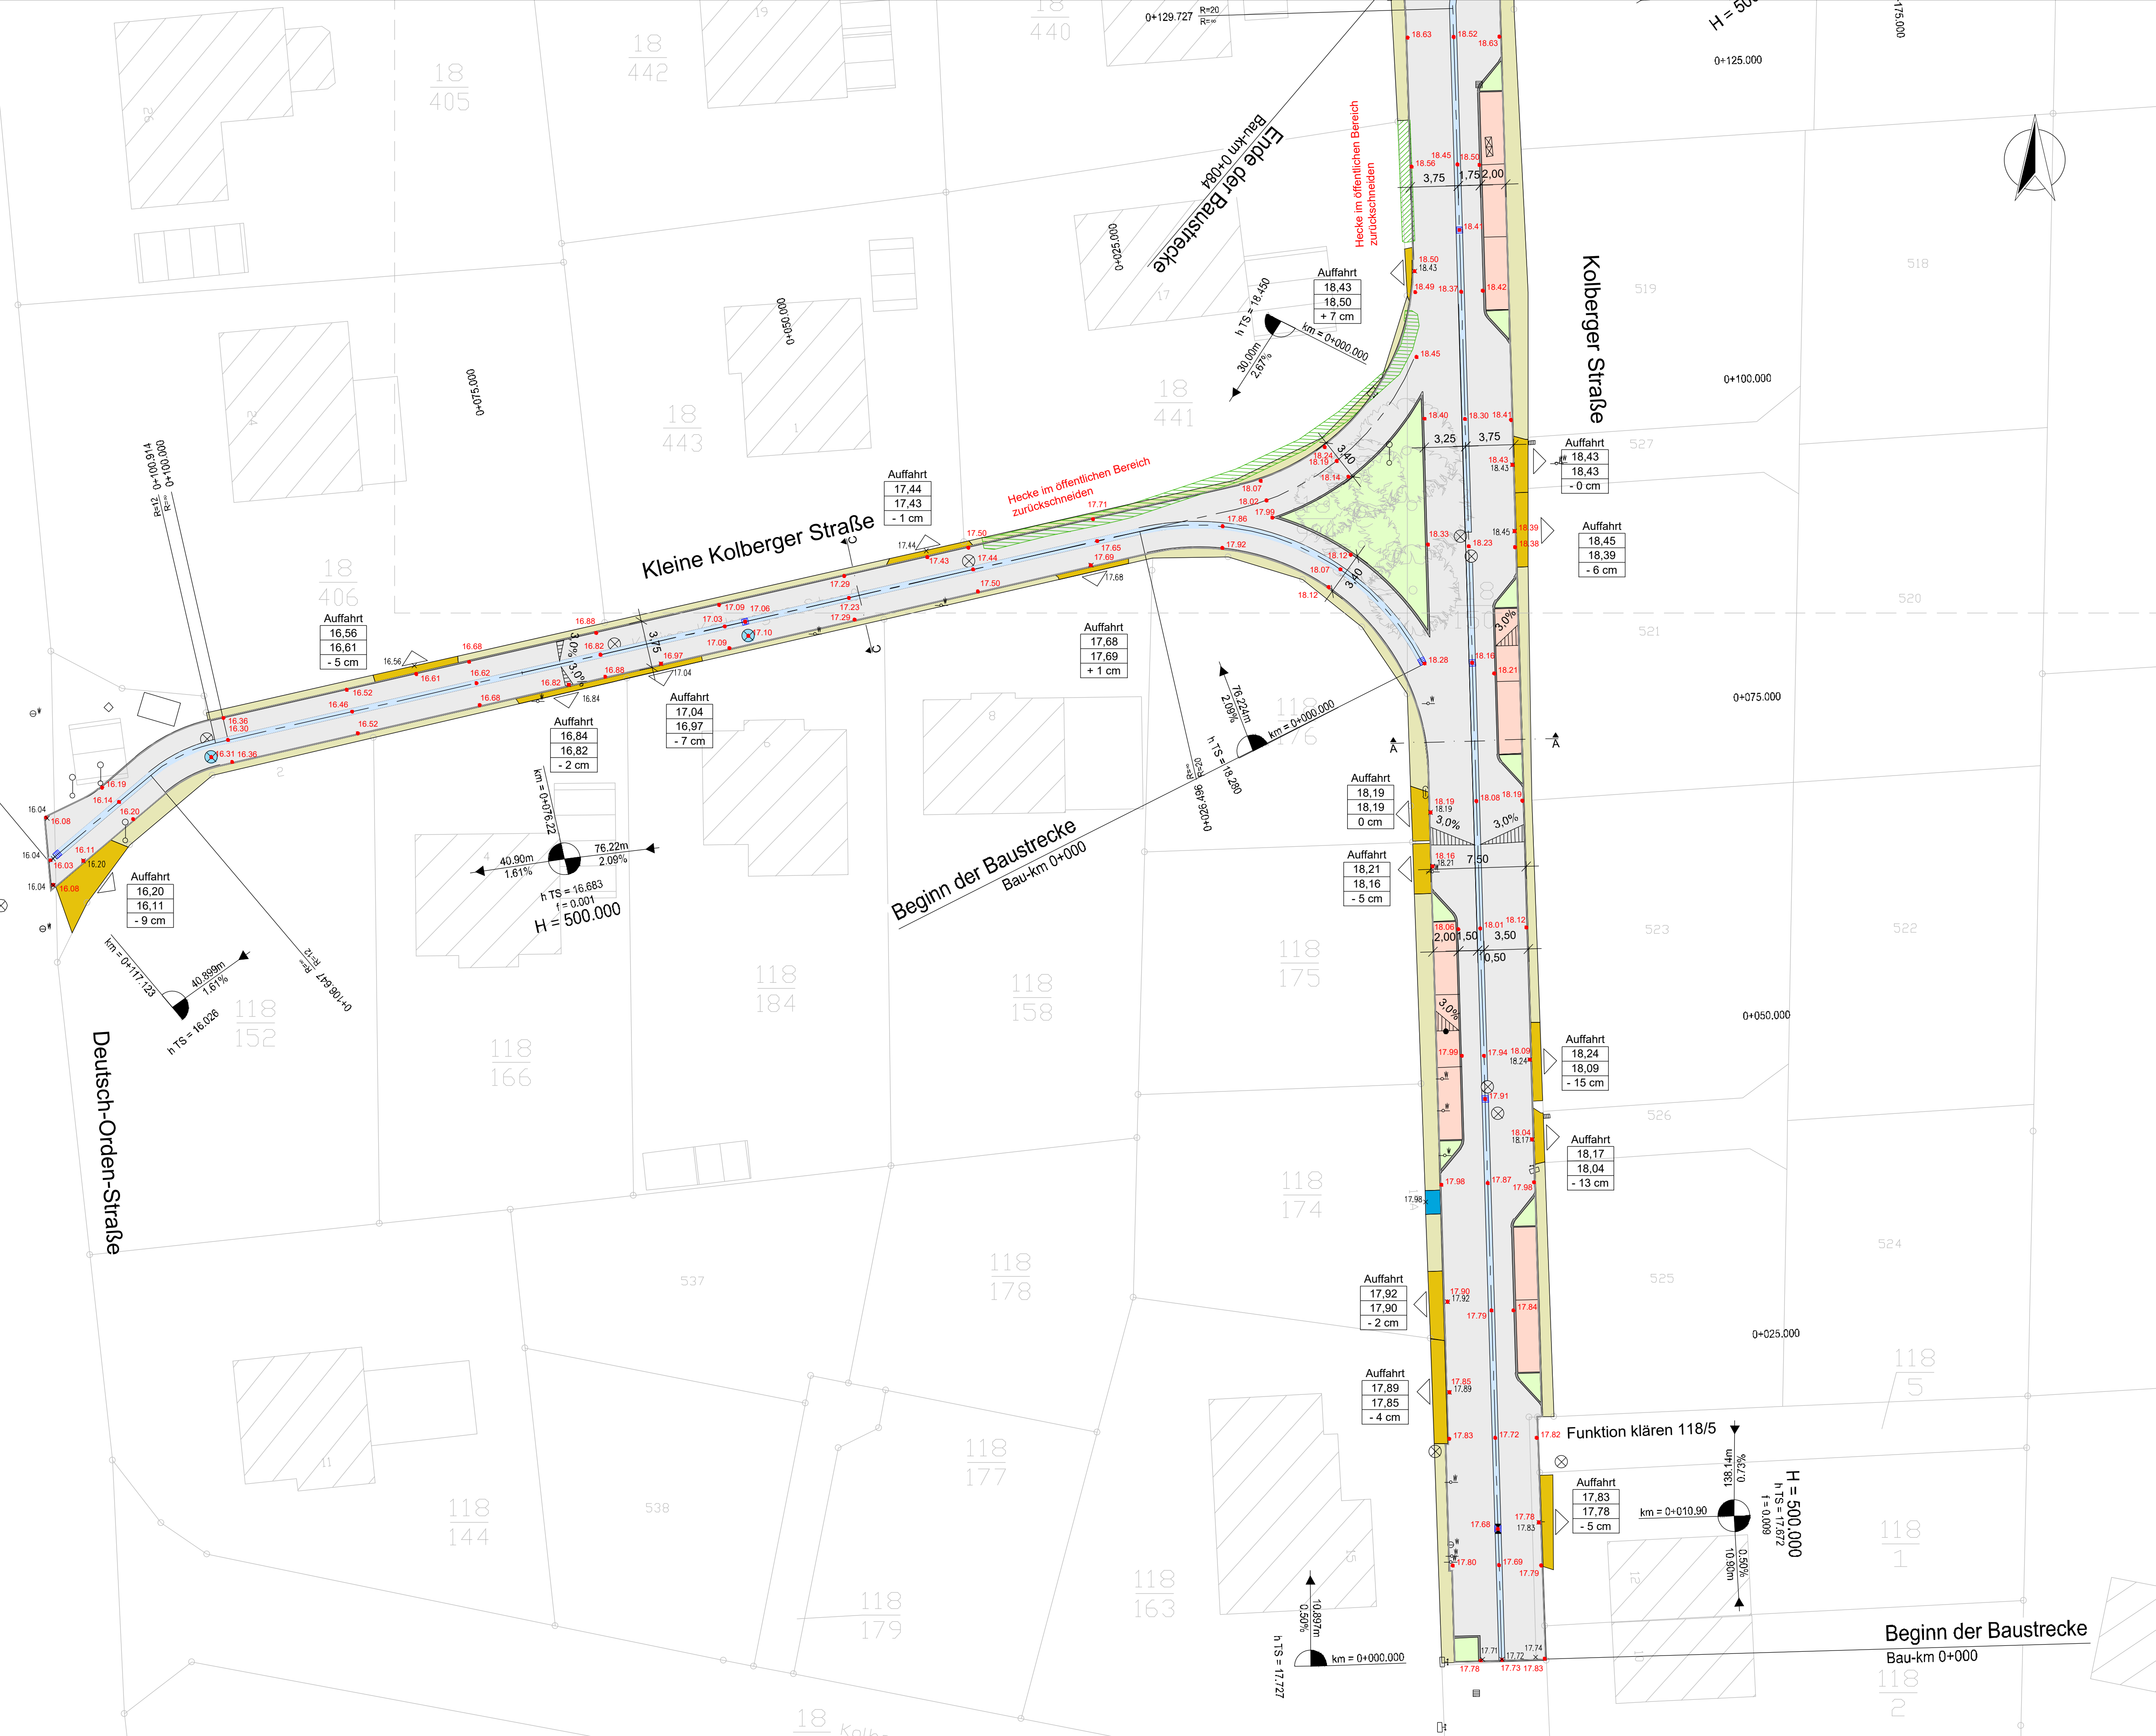

Legende		Bestand	
	Fahrbahn		Schachtdeckel
	Parkplatz		Straßenbeleuchtung
	Grünstreifen / Pflanzinsel		Straßenablauf 50x50 / 30x50
	Glensanderstreifen		Schalt- Kabelschrank
	Zufahrt		Wasserschieber / Gassschieber
	Zugang		Verkehrsschild / freistehendes Hinweisschild
	Bord		vorh. Hecke
	Entwässerungsrinne		Baum
	Straßenablauf 50x50		Bestandshöhe
	gepl. Höhe		
	vorh. Höhe		
	gepl. Höhe		
	Differenz		

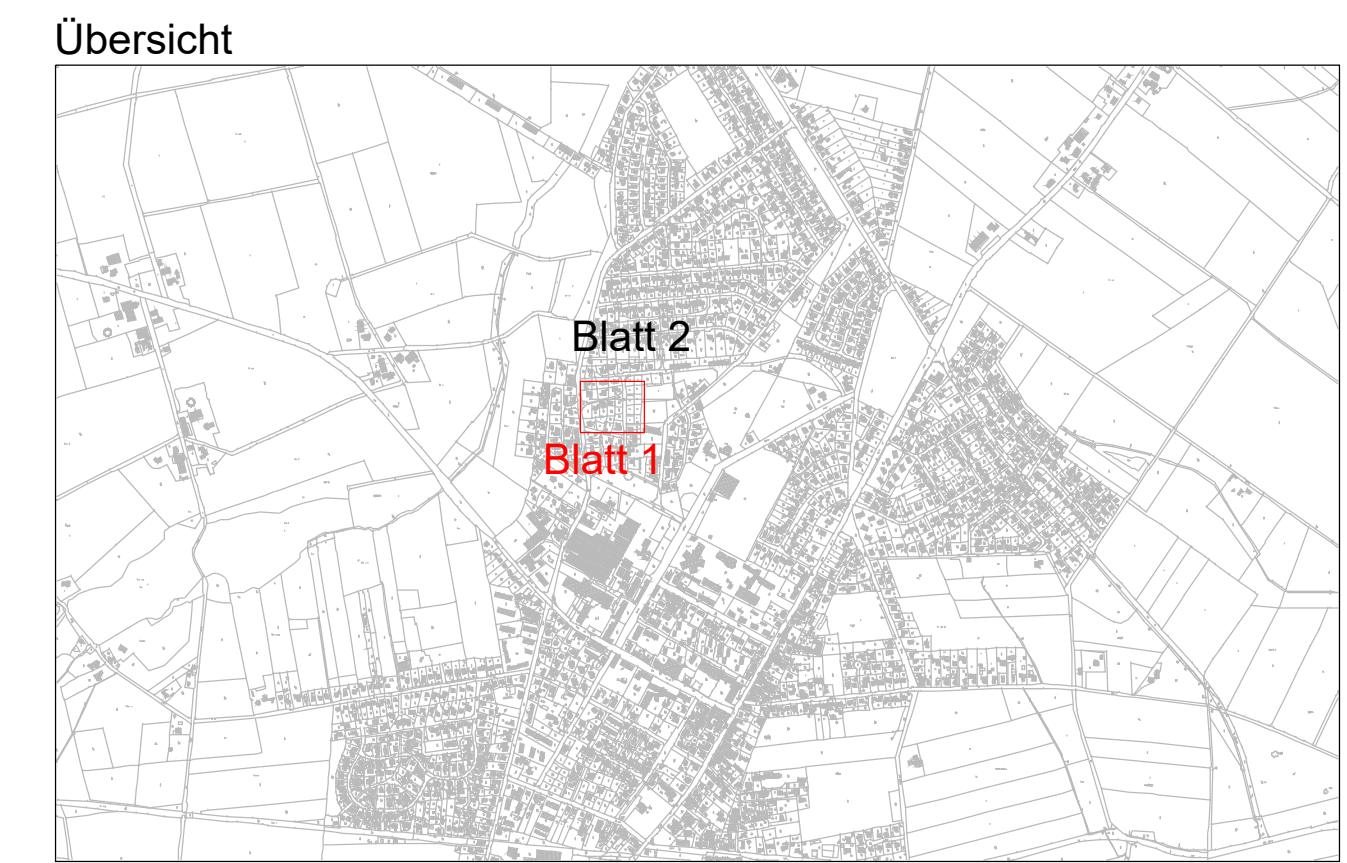

Index	Datum	Art der Änderung	Bearb.	Gez.:

**Ingenieurgesellschaft Siebert & Partner mbH**  
 Allgemeiner Ingenieurbau - Vermessung - Kanalsanierung - Straßenbau  
 Wasserwirtschaft - Abwassertechnik - Wasserversorgung - Kanalkataster  
**Emmy-Noether-Straße 19**      **25524 Itzehoe**  
 Tel.: 04521-16846-0      e-mail: info@siebert-partner.de  
 Fax: 04521-16846-29      Internet: www.siebert-partner.de

**Auftraggeber**      Gemeinde Hohenlockstedt

**Projekt**      Straßenbaumaßnahme  
 - Küstriner Straße und Kolberger Straße -

**Planinhalt**      Straßenbau

aufgestellt: Itzehoe.

gezeichnet	Datum	Name	Maßstab	Planungsstand	Ausführungsplanung
	Nov. 2022	Carstensen	1:250	Layout	S_01
bearbeitet	Nov. 2022	Reese		Zeichnungs-Nr.:	20-215_AP_S_LP_01

Lagebezugssystem: ETRS89 / UTM zone 32N      Kataster Stand:  
 Höhenbezugssystem: DHNN 2016      © GeoBasis-DE/VerGeo SH